REGIONE PIEMONTE
PROVINCIA DI CUNEO
COMUNE DI CASALGRASSO

**Ampliamento di struttura produttiva esistente in area APB**



**Tav. 2a**
**Stato di fatto - Pianta**
scala 1:100

**Località:**
Via Carmagnola - s.p. 164 CASALGRASSO (CN)

**Committente:**
SILVITTI Paolo
VIA CARMAGNOLA 4 - 12031 CASALGRASSO (CN) - C.F./P.IVA: 03990190048

**Progettista:**
Arch. Andrea BOCCARDO

totem
studio associato

Luglio 2004 - Aggiornamento Luglio 2005

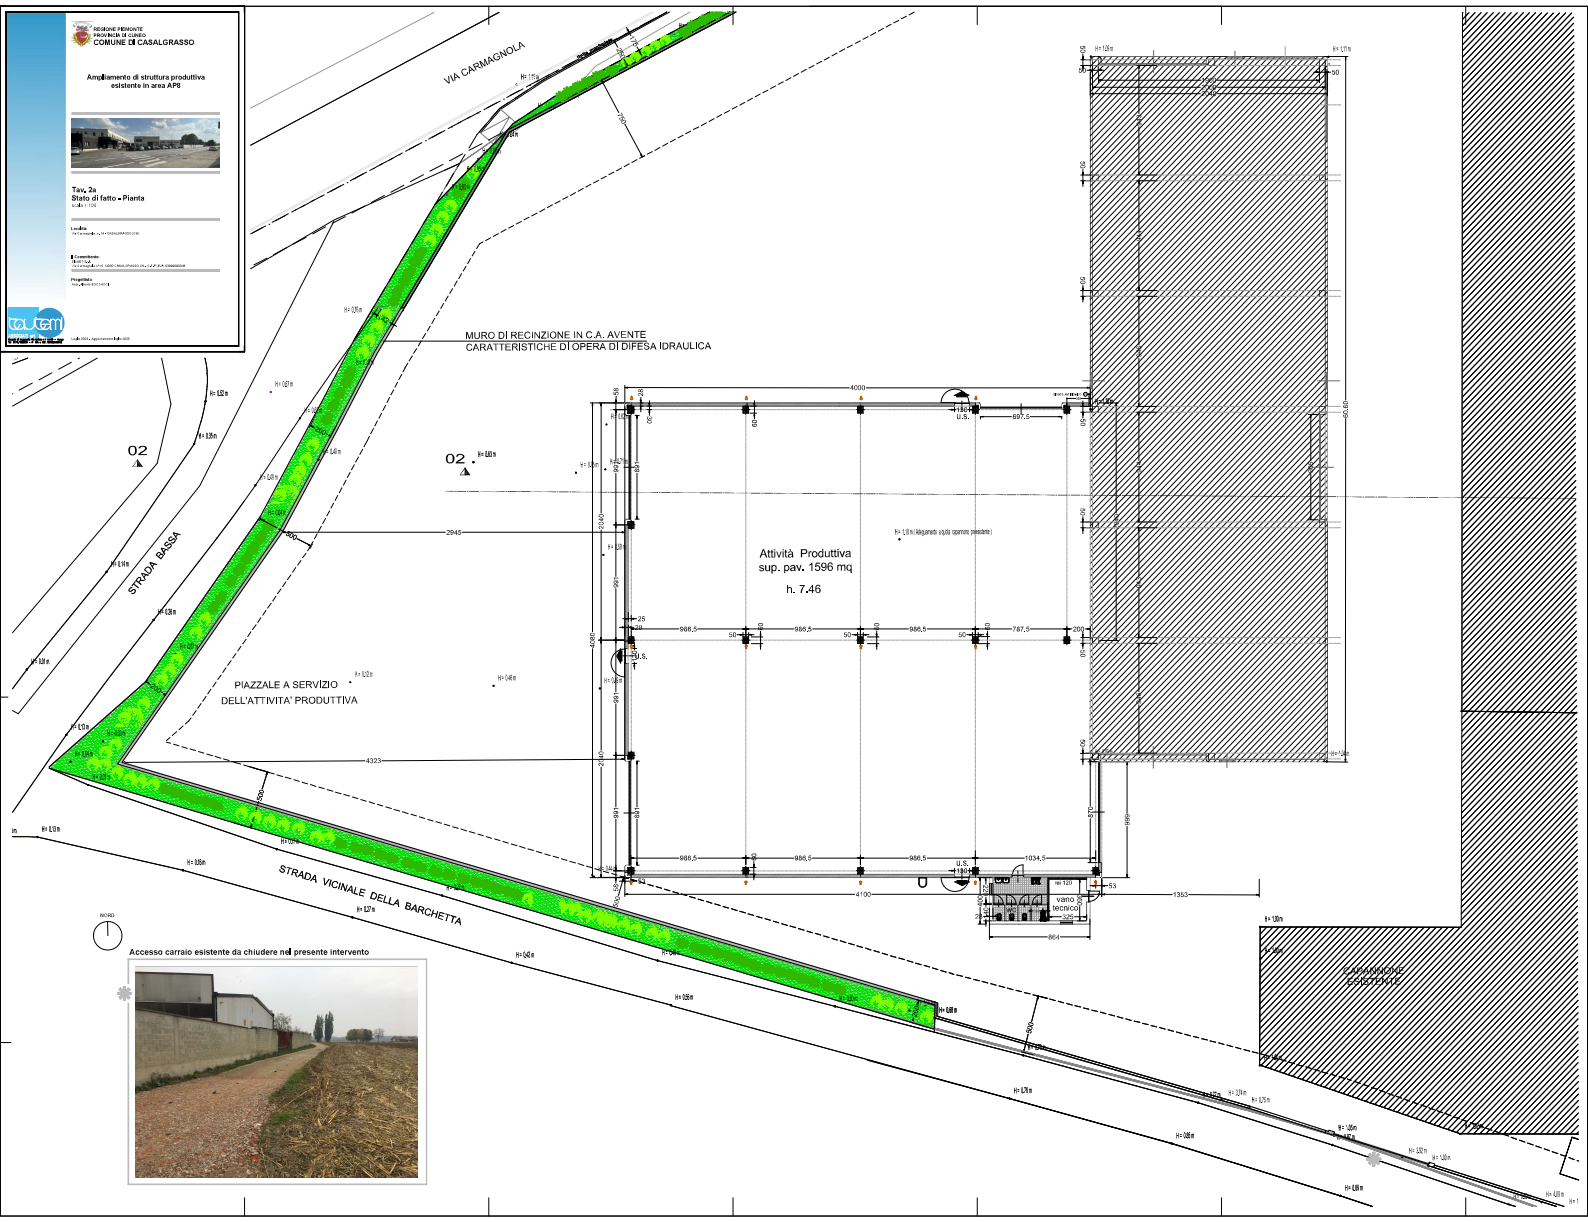


**Accesso carraio esistente da chiudere nel presente intervento**