

Ampliamento di struttura produttiva
esistente in area AP8



Tav. 4
Disegni comparativi - Pianta e prospetti
scala 1:200


Località: Via Campagna, 4/1 - 12050 CASALGRASSO (CN)

Il Committente: B. B. S.p.A.
Via Campagna, 1/1 - 12050 CASALGRASSO (CN) - C.A.P. 12050


Progettista: P. B. S.p.A.

Scale: 1:200


● DEMOLIZIONE
● COSTRUZIONE

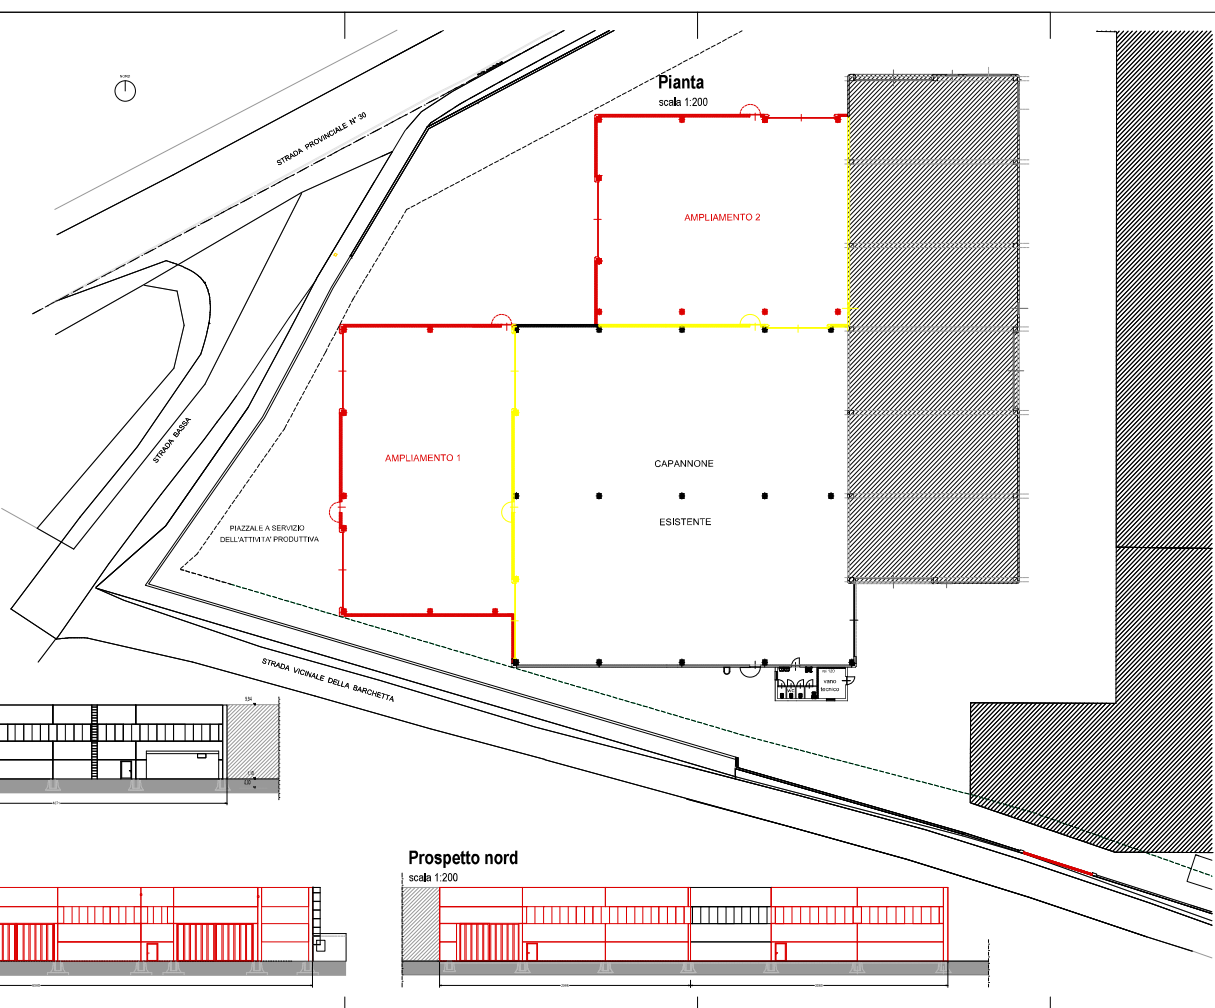

Prospetto sud
scala 1:200

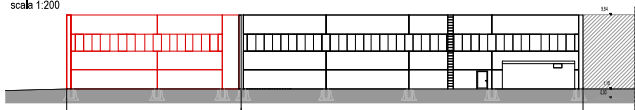

Prospetto ovest
scala 1:200

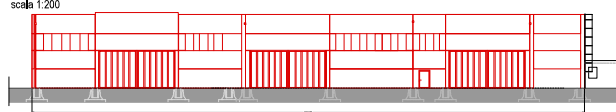

Prospetto nord
scala 1:200

