




Comune di CASALGRASSO
 Ampliamento di struttura produttiva esistente in area APS

Tav. 3a
 Progetto - Pianta


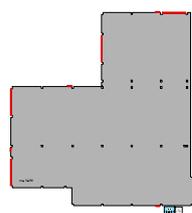

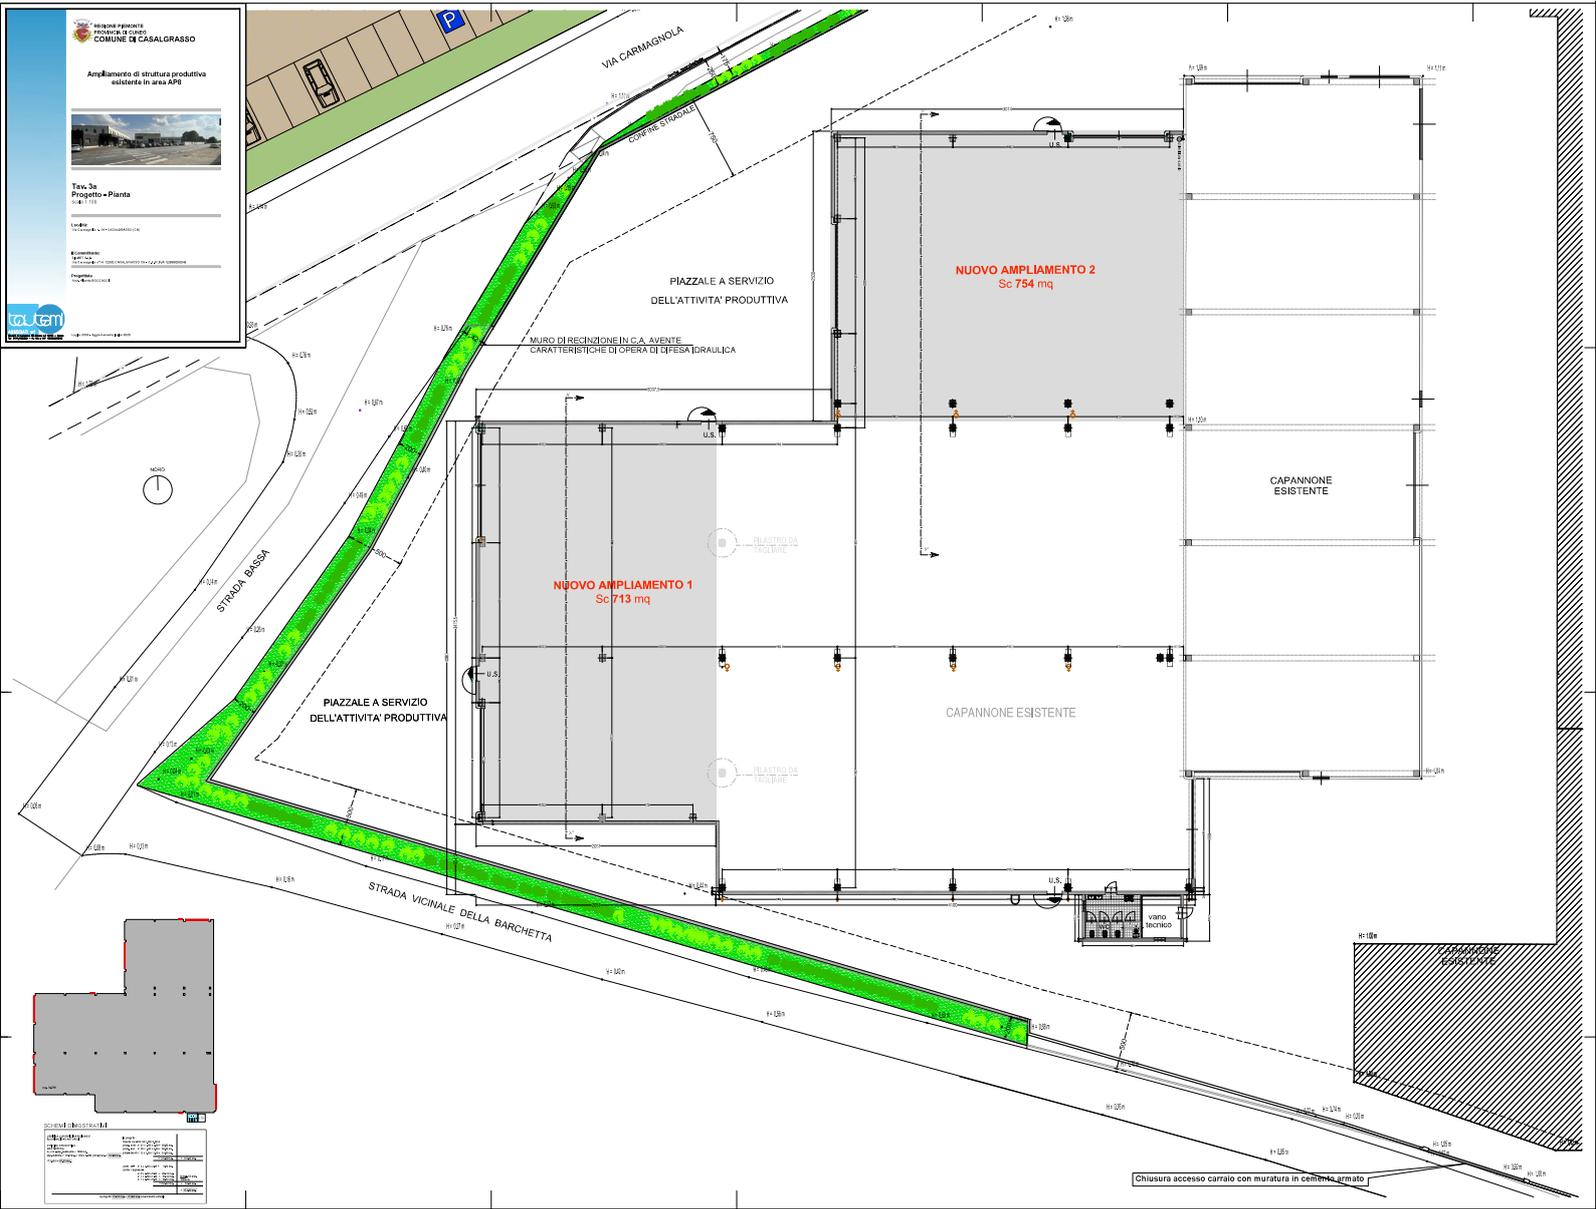


